


Gez.	30.01.07	Sonntag Sascha	
Gepr.	03.02.07		
Maßstab 1:1	Meisterstück : Haustür in Eiche Schnitt B - B		Lfd. Nr . 3

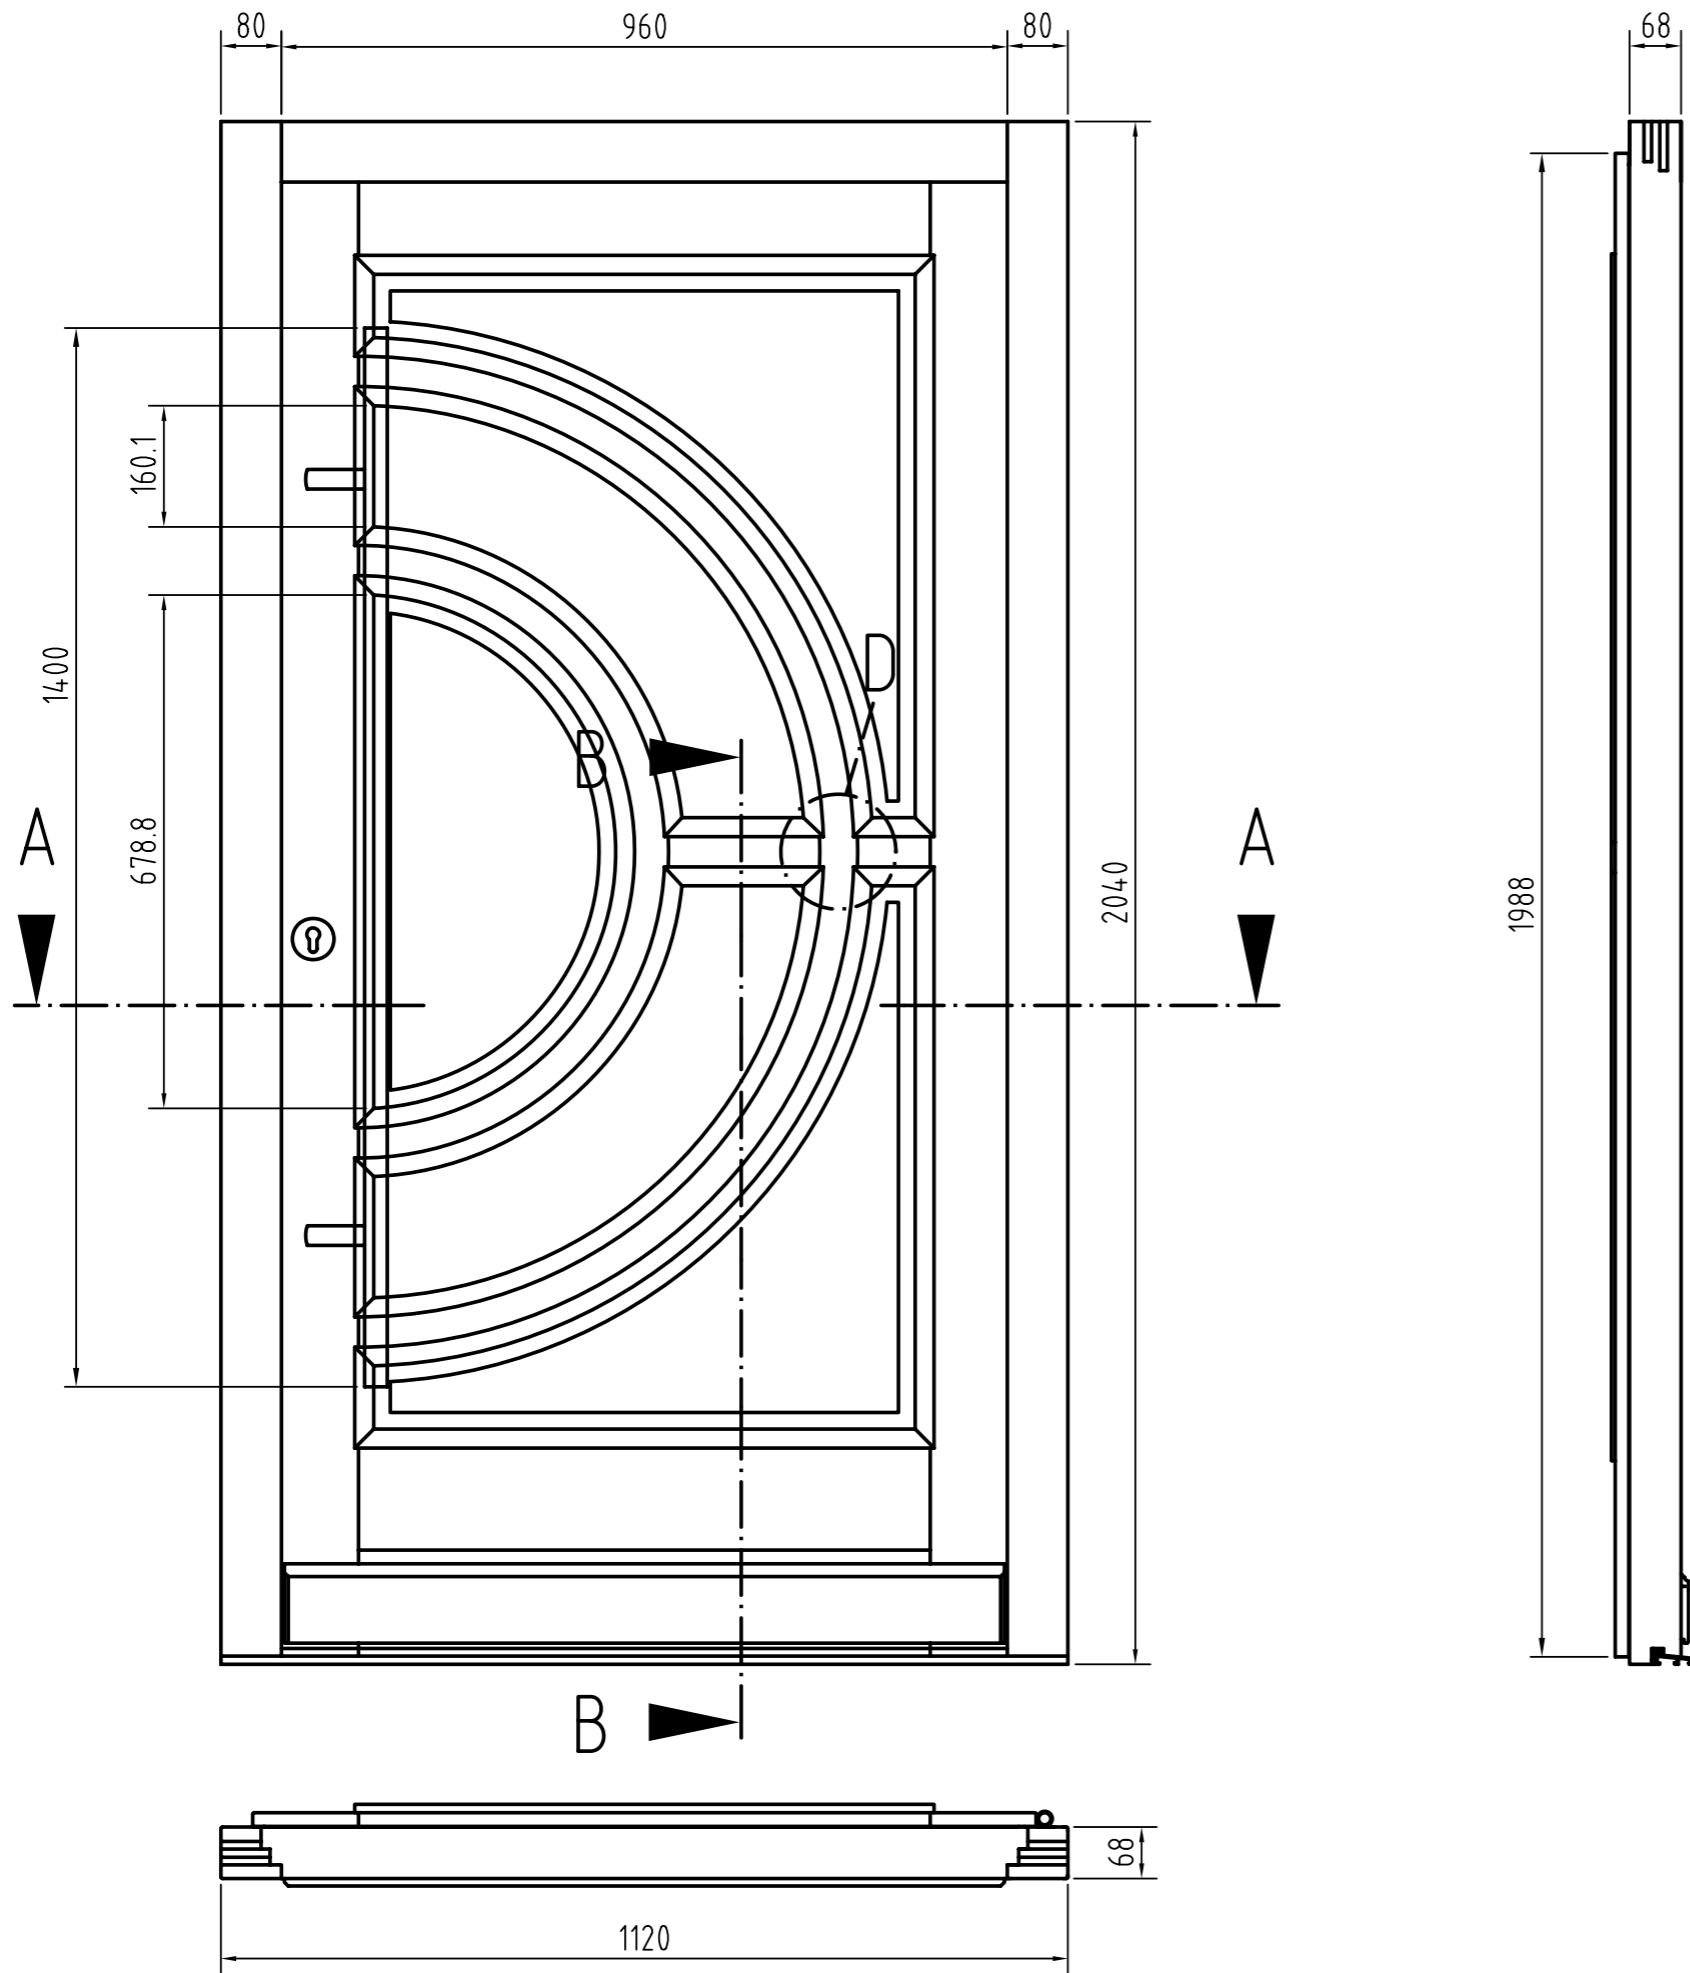

Gez.	30.01.07	Sonntag Sascha	
Gepr.	03.02.07		
Maßstab	1:10		Lfd. Nr. 3
	Meisterstück : Haustür in Eiche		
	Ansichten		